

Einziehung einer Teilfläche der Platzfläche "Stadtteilplatz / Marktplatz" in Biestow in Rostock

Einziehungsverfügung
des Ministeriums für Wirtschaft, Infrastruktur, Tourismus und Arbeit
Mecklenburg-Vorpommern
vom 12. Juni 2026

- V-555-00000-2024/003-010-

Der in der Hanse- und Universitätsstadt Rostock gelegene Teilabschnitt der Fläche "Stadtteilplatz / Marktplatz" in Biestow wird als öffentliche Verkehrsfläche gemäß § 9 Absatz 2 Straßen- und Wegegesetz Mecklenburg-Vorpommern entsprechend der im beigefügten Lageplan gekennzeichneten Fläche eingezogen. Die Fläche ist anteilig belegen auf dem Flurstück 190, Flur 1, Gemarkung Biestow. Das Flurstück 190 soll bis auf eine trapezförmige Fläche, die südlich mit einer Breite von 12 m an den Gehweg der Straße Weidengrund angrenzt und mit dieser Breite auf einer Länge im Mittel von 40 m in einem Abstand von 8,5 m zum Gebäude Wohn- und Geschäftshaus Weidengrund 1 – 8 parallel in nördliche Richtung verläuft, eingezogen werden. Der nicht einzuziehende Flächenanteil des Flurstücks 190 wird durch die folgenden Koordinaten beschrieben:

Nummer	Rechtswert	Hochwert
1	311.148,41	5.994.073,02
2	311.150,72	5.994.114,47
3	311.138,73	5.994.115,14
4	311.136,58	5.994.076,40


Der Verwaltungsakt und seine Begründung sowie der Lageplan kann im Ministerium für Wirtschaft, Infrastruktur, Tourismus und Arbeit M-V, Johannes-Stelling-Straße 14, 19053 Schwerin, während der üblichen Dienstzeiten eingesehen werden.

Rechtsbehelfsbelehrung:

Gegen diese Verfügung kann innerhalb eines Monats nach Bekanntgabe Klage beim Verwaltungsgericht Schwerin, Wismarsche Straße 323a, 19055 Schwerin erhoben werden.

Im Auftrag

René Müller
Leiter des Referates für Straßenbau und Radverkehr

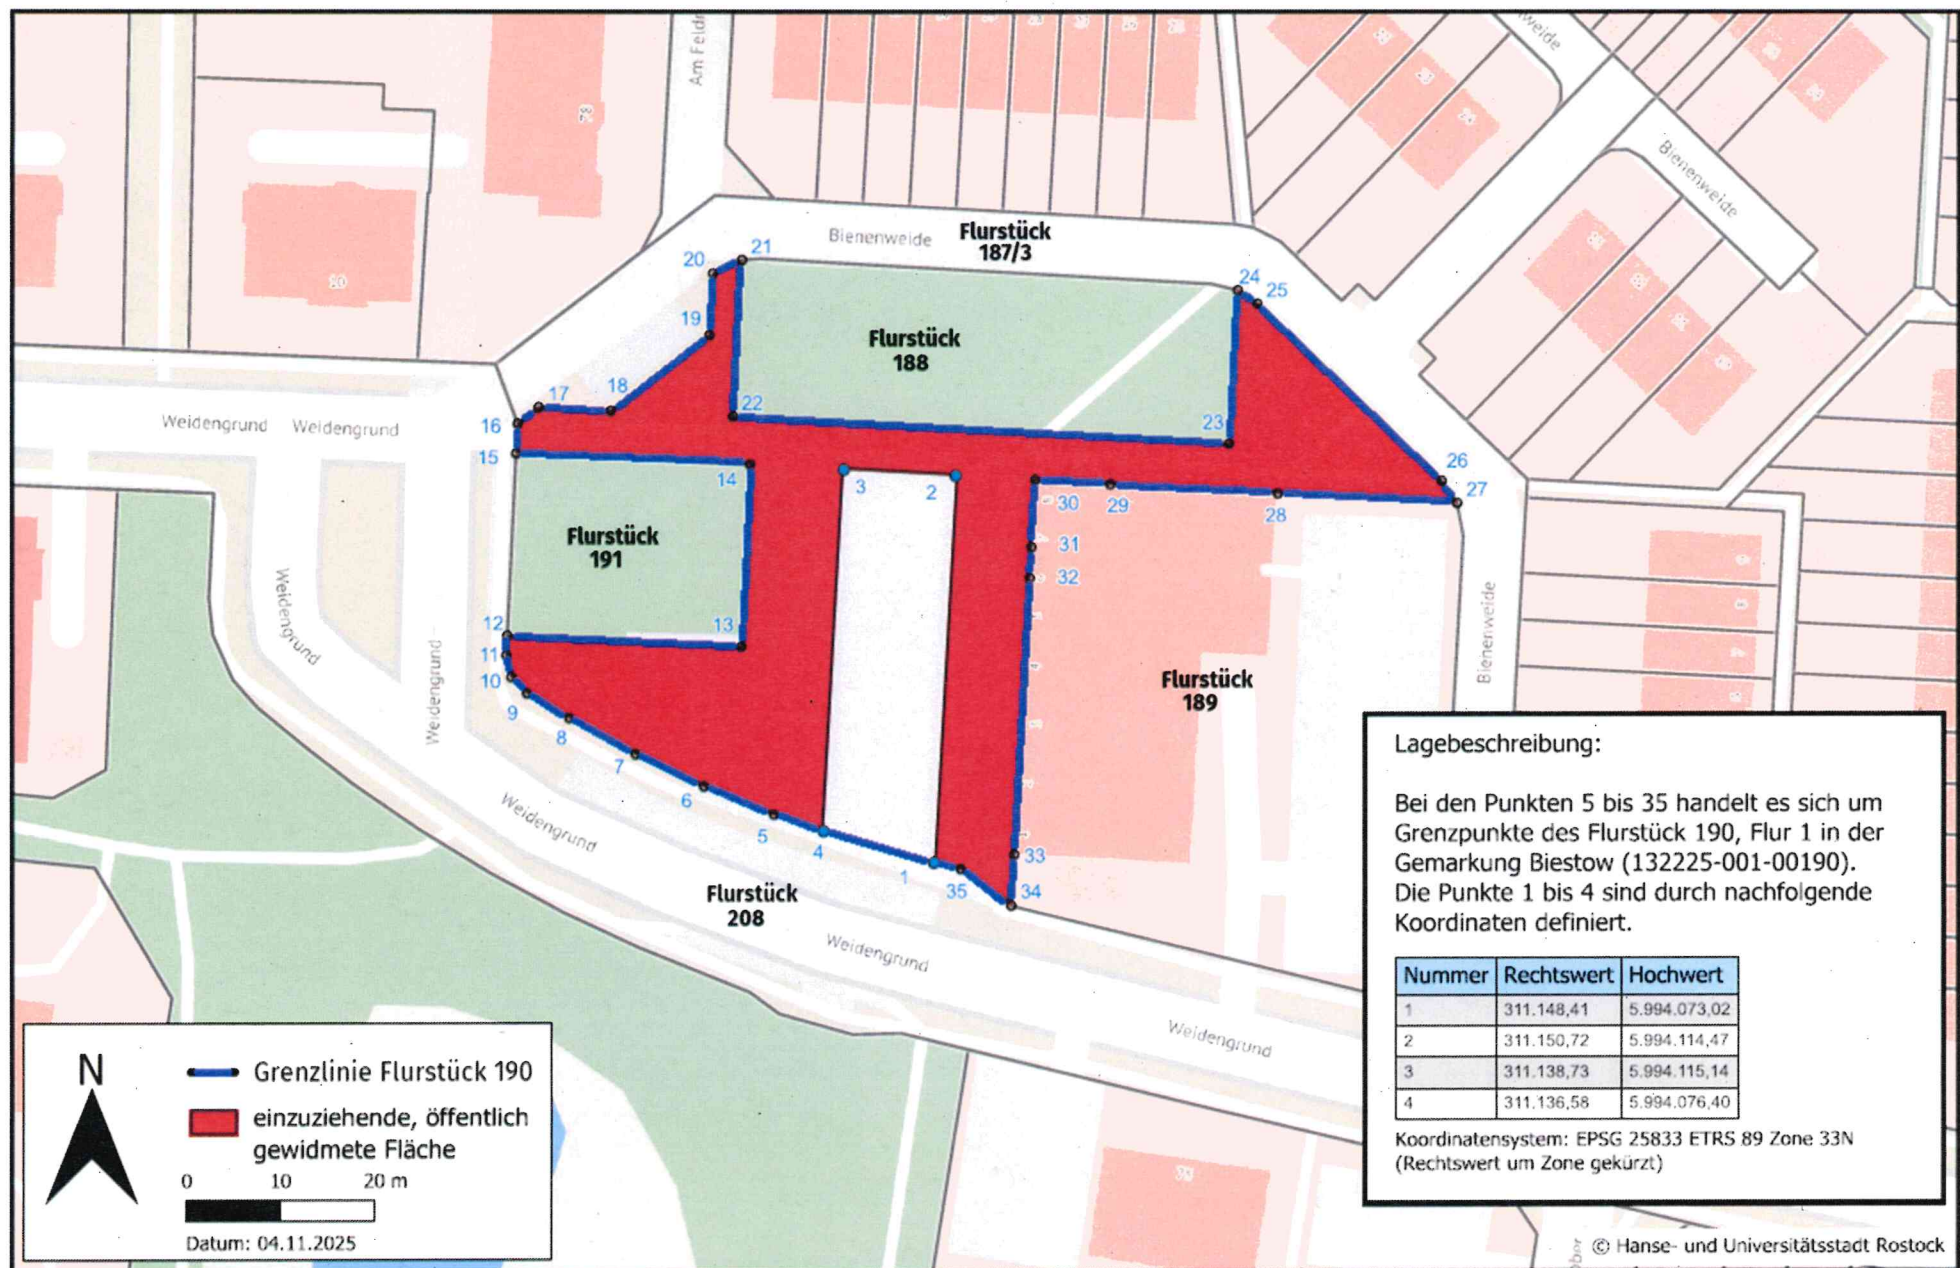

Lagebeschreibung:

Bei den Punkten 5 bis 35 handelt es sich um Grenzpunkte des Flurstück 190, Flur 1 in der Gemarkung Biestow (132225-001-00190). Die Punkte 1 bis 4 sind durch nachfolgende Koordinaten definiert.

Nummer	Rechtswert	Hochwert
1	311.148,41	5.994.073,02
2	311.150,72	5.994.114,47
3	311.138,73	5.994.115,14
4	311.136,58	5.994.076,40

Koordinatensystem: EPSG 25833 ETRS 89 Zone 33N
(Rechtswert um Zone gekürzt)