



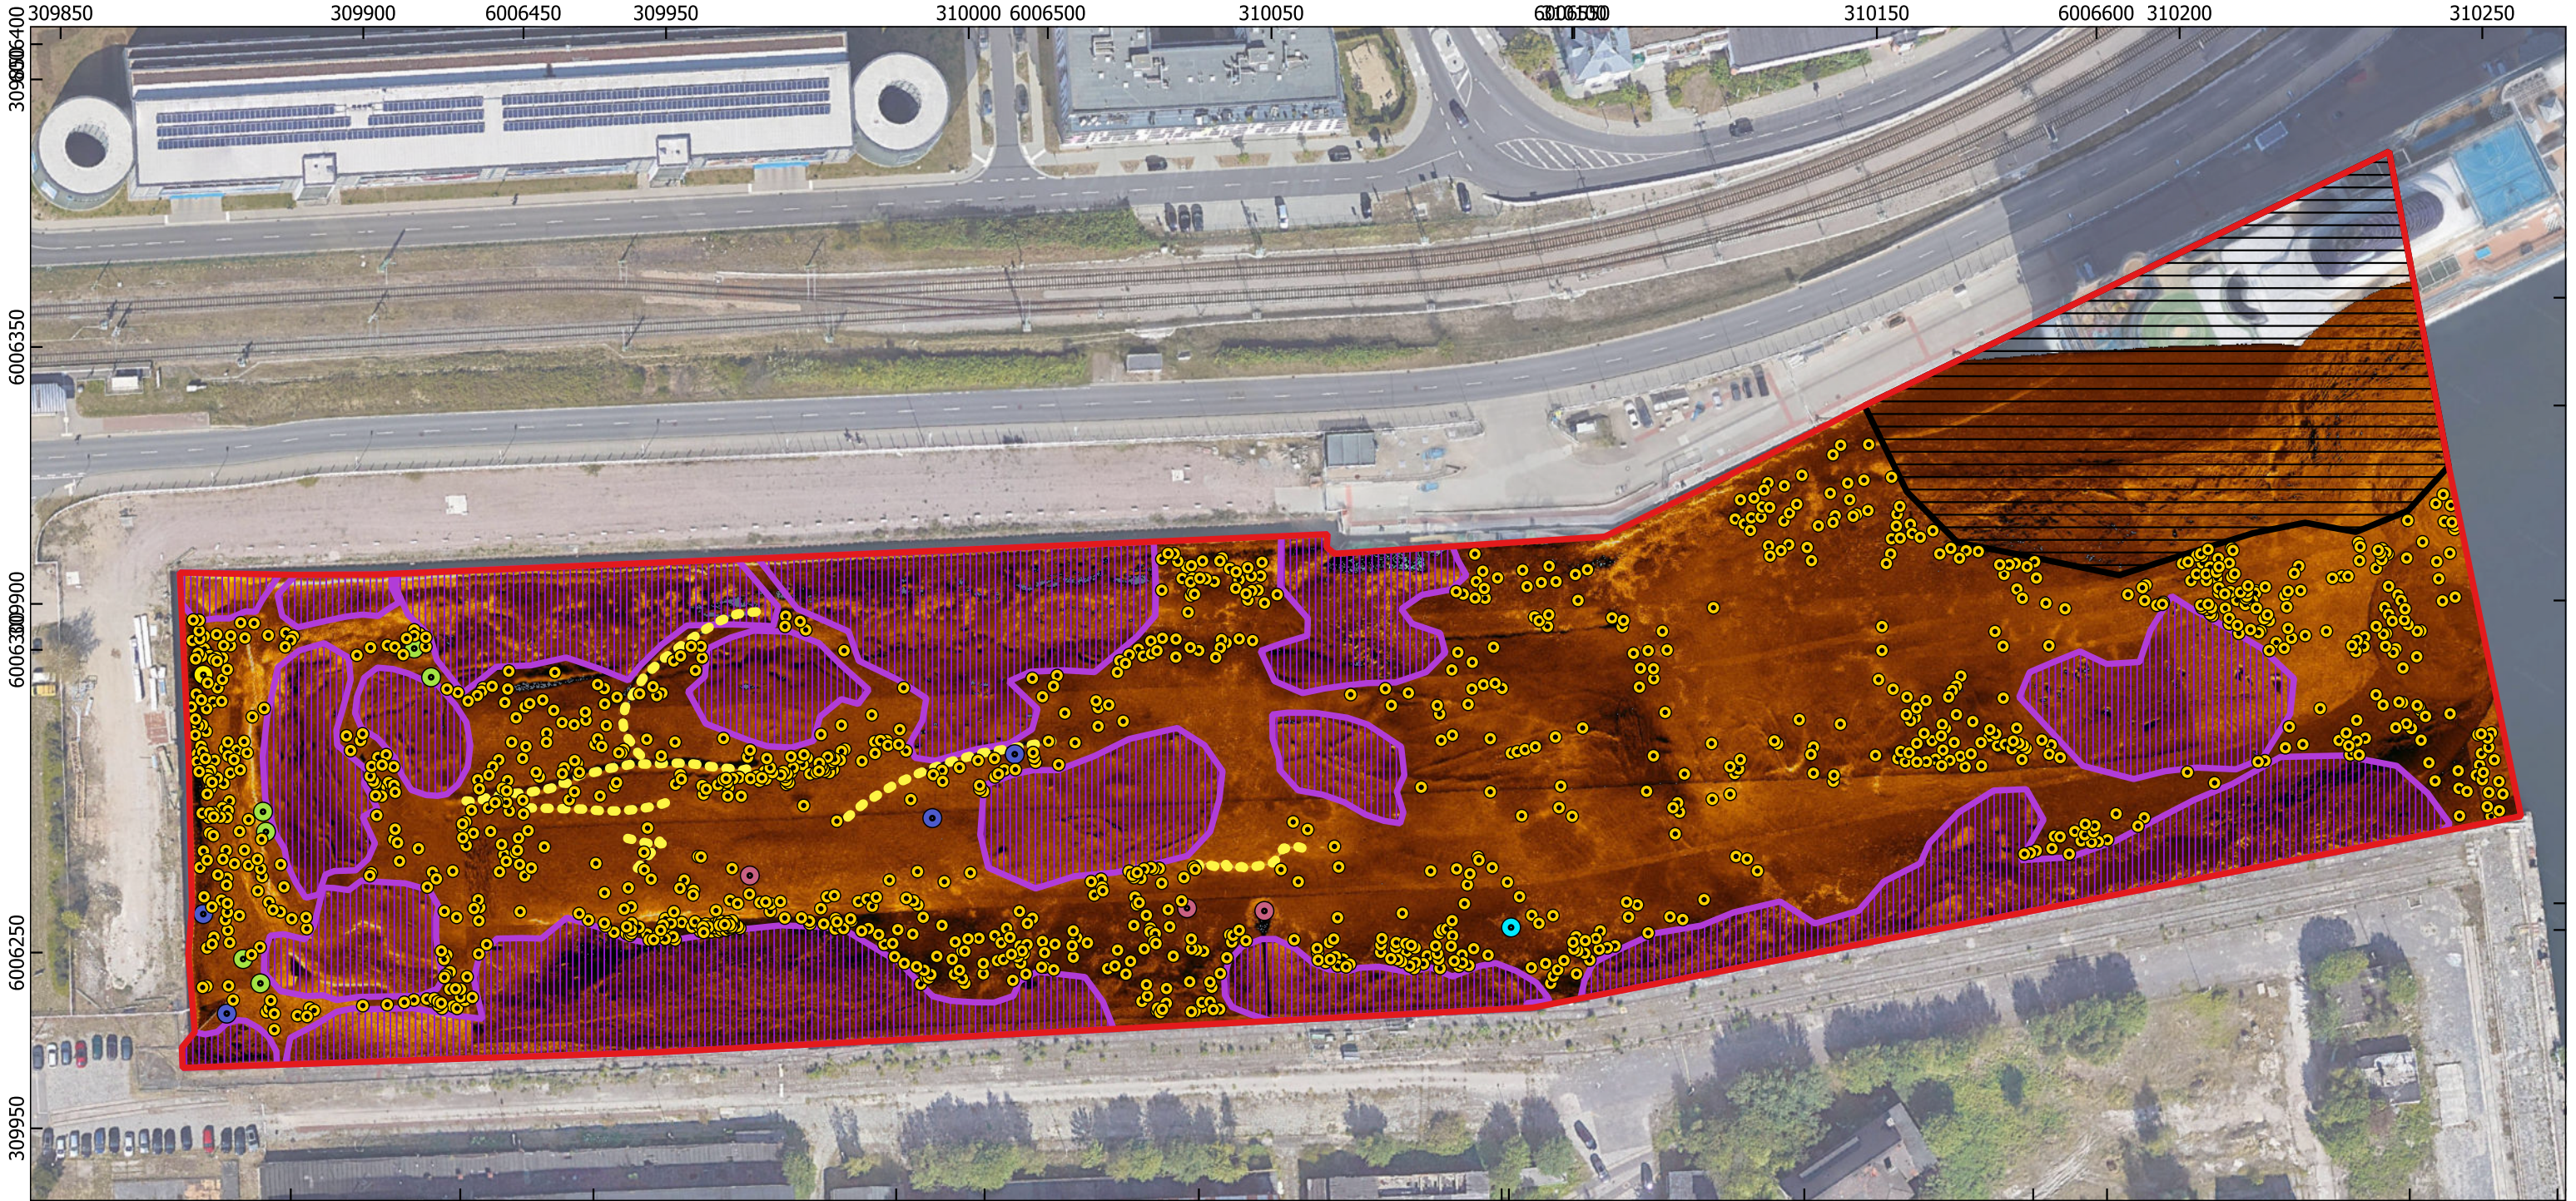

Anlage 01 - EDV Ergebnisse, Seitensichtsonar (SSS)
Blatt 1/2

Einzelobjekte

- Autoreifen [6]
- Pfahlartiges Objekt [3]
- Objekt (verschiedene Formen) [4]
- Leiterartiges Objekt [1]
- Größeres Schrottteil [1]
- Objekt mit Schlick überdeckt und nicht genau identifizierbar [1210]
- Lineares Objekt [7]
- Flächige Verschrottung
- Gebaggerter Bereich (Dredge Marks)
- Untersuchungsfläche

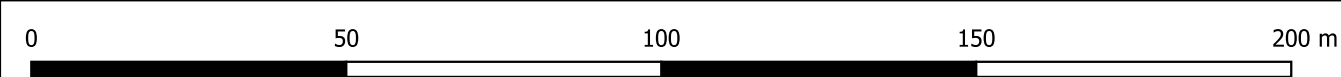

Räumstelle:
Wertbecken Warnemünde


Auftraggeber:
Hafen- und Seemannsamt
Abt. Hafenbau und -bewirtschaftung
Warnowufer 60a
18057 Rostock

Maßstab: 1:1200
KBS: ETRS89 UTM Zone 33N
EPSG-Code: 25833

Truppführer	S. Schulze
gez.	A.-S. Bertschat
Datum	29.02.2024
Projekt Nr.	21043





An der Breiten Gehre 8
39638 Gardelegen
Tel 03907 / 777 66 -00 | Fax -06
E-Mail: info@stascheit-gmbh.de

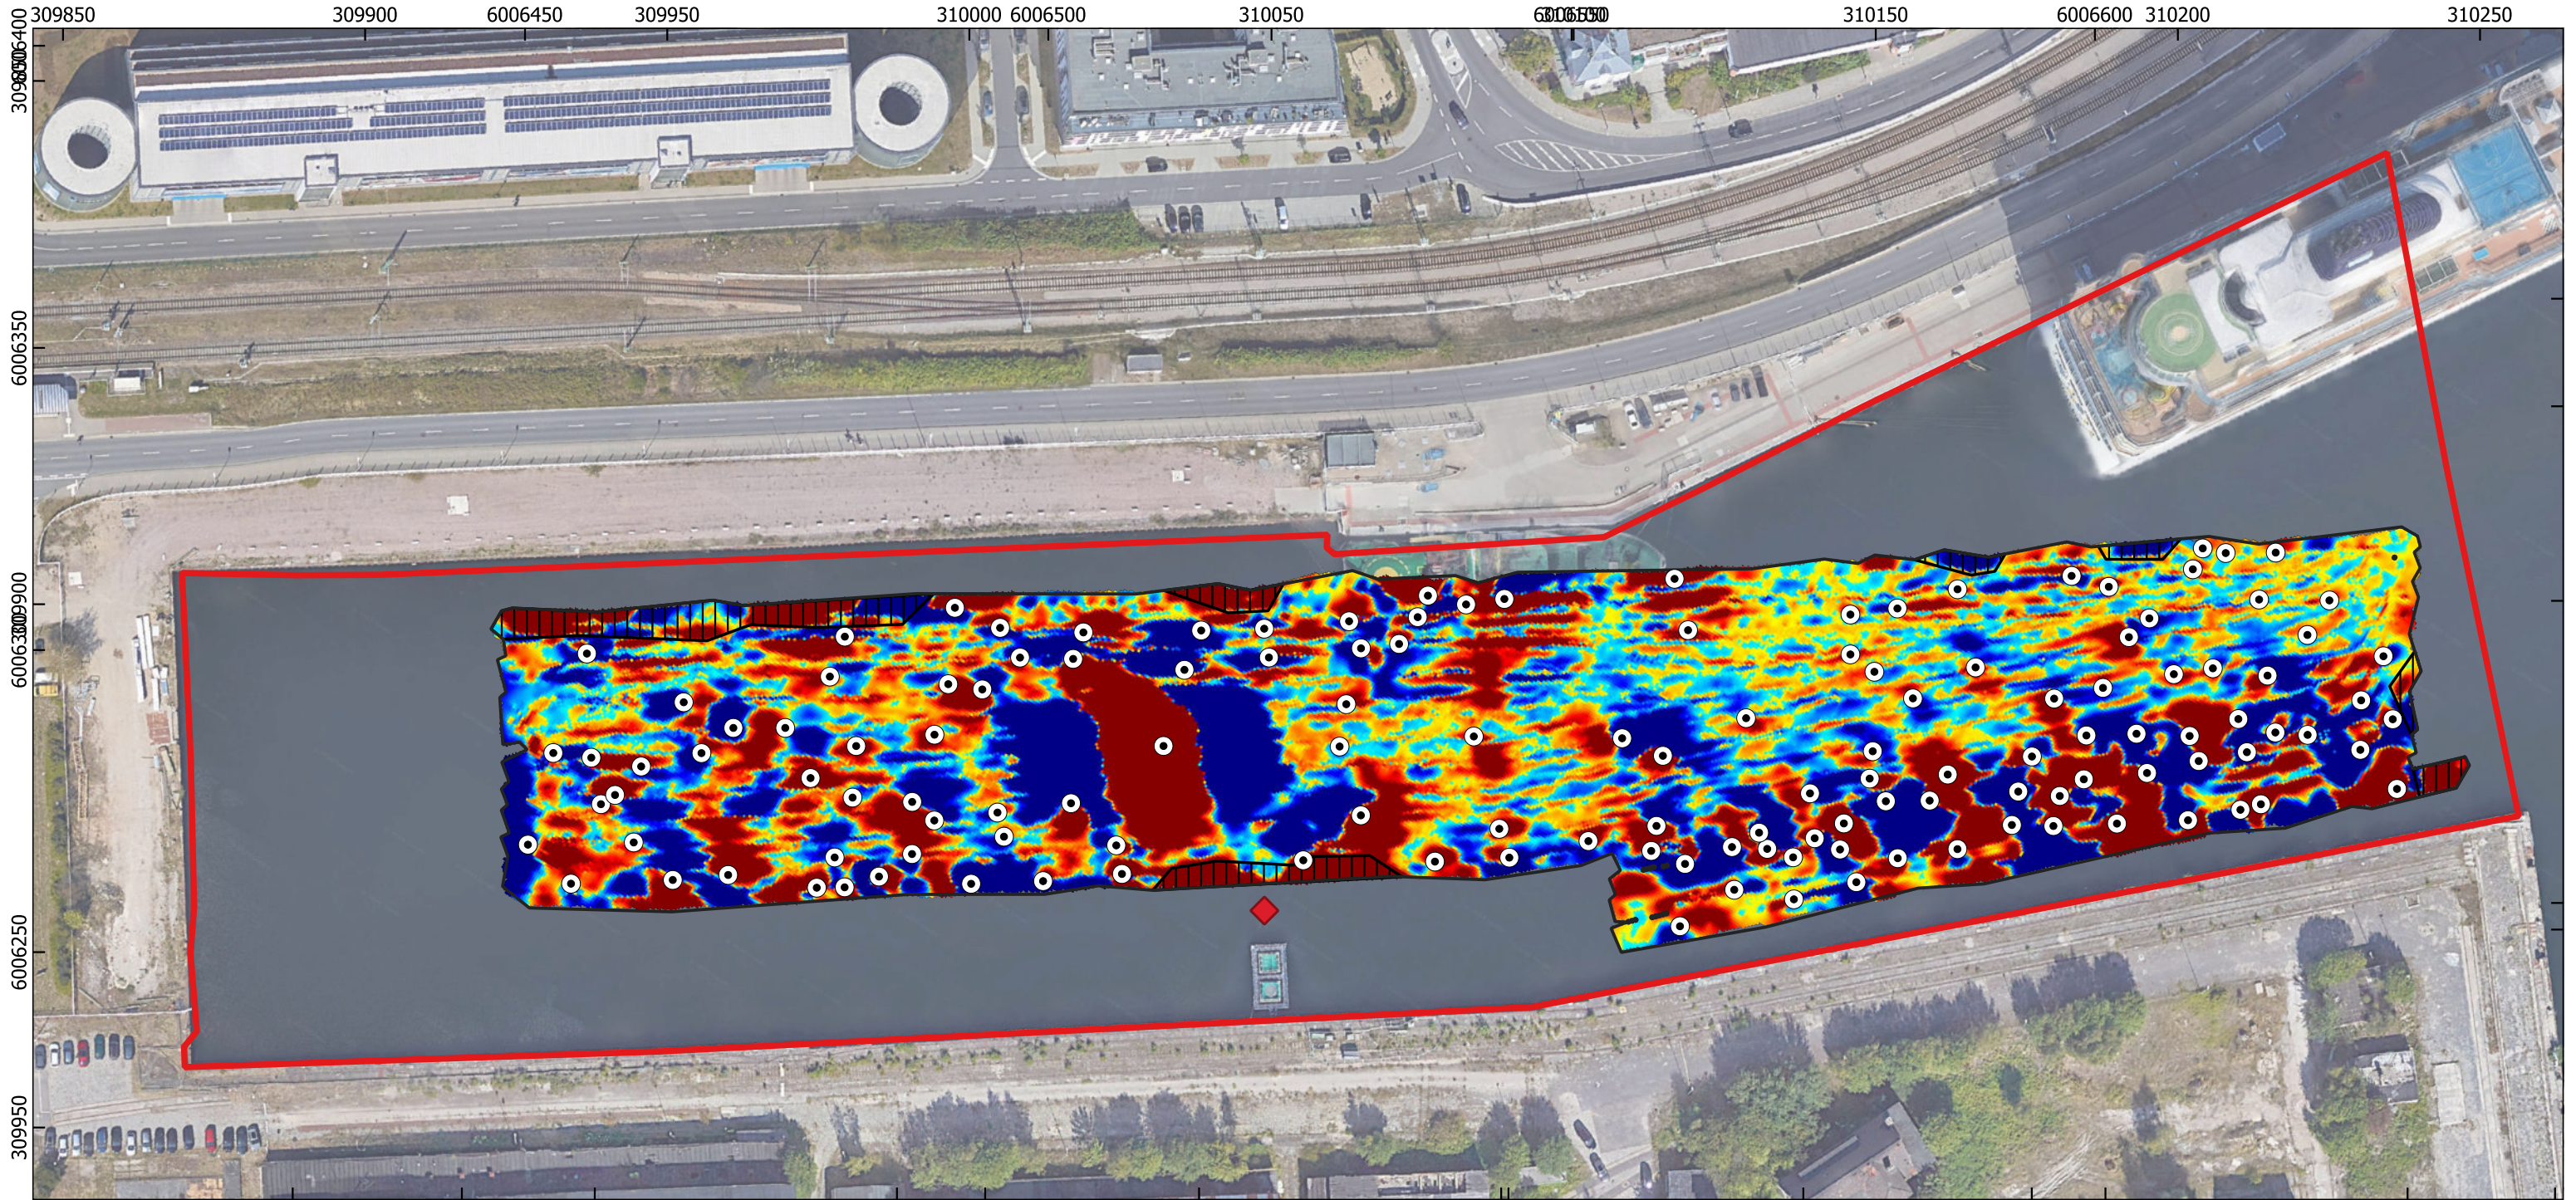

Anlage 01 - EDV Ergebnisse, Magnetik
Blatt 2/2

- Ferromagnetisches Objekt
- ◆ Hindernis (Pfahl)
- Keine Auswertung
- Untersuchungsfläche

Sofern nicht anders angegeben unterliegen die Ergebnisse der Magnetik, aufgrund der Überlagerung von ferromagnetischen Anomalien, einer eingeschränkte Auswertung.

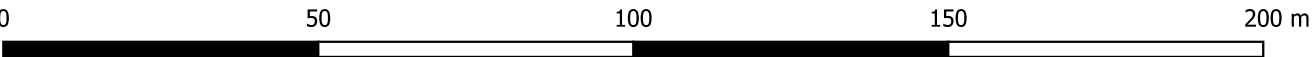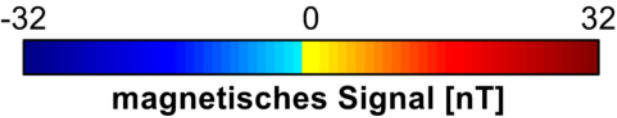

Räumstelle:
Wertbecken Warnemünde

Auftraggeber:
Hafen- und Seemannsamt
Abt. Hafenbau und -bewirtschaftung
Warnowufer 60a
18057 Rostock

Maßstab: 1:1200
KBS: ETRS89 UTM Zone 33N
EPSG-Code: 25833

Truppführer: S. Schulze
gez.: A.-S. Bertschat
Datum: 29.02.2024
Projekt Nr.: 21043



An der Breiten Gehre 8
39638 Gardelegen
Tel 03907 / 777 66 -00 | Fax -06
E-Mail: info@staschait-gmbh.de