


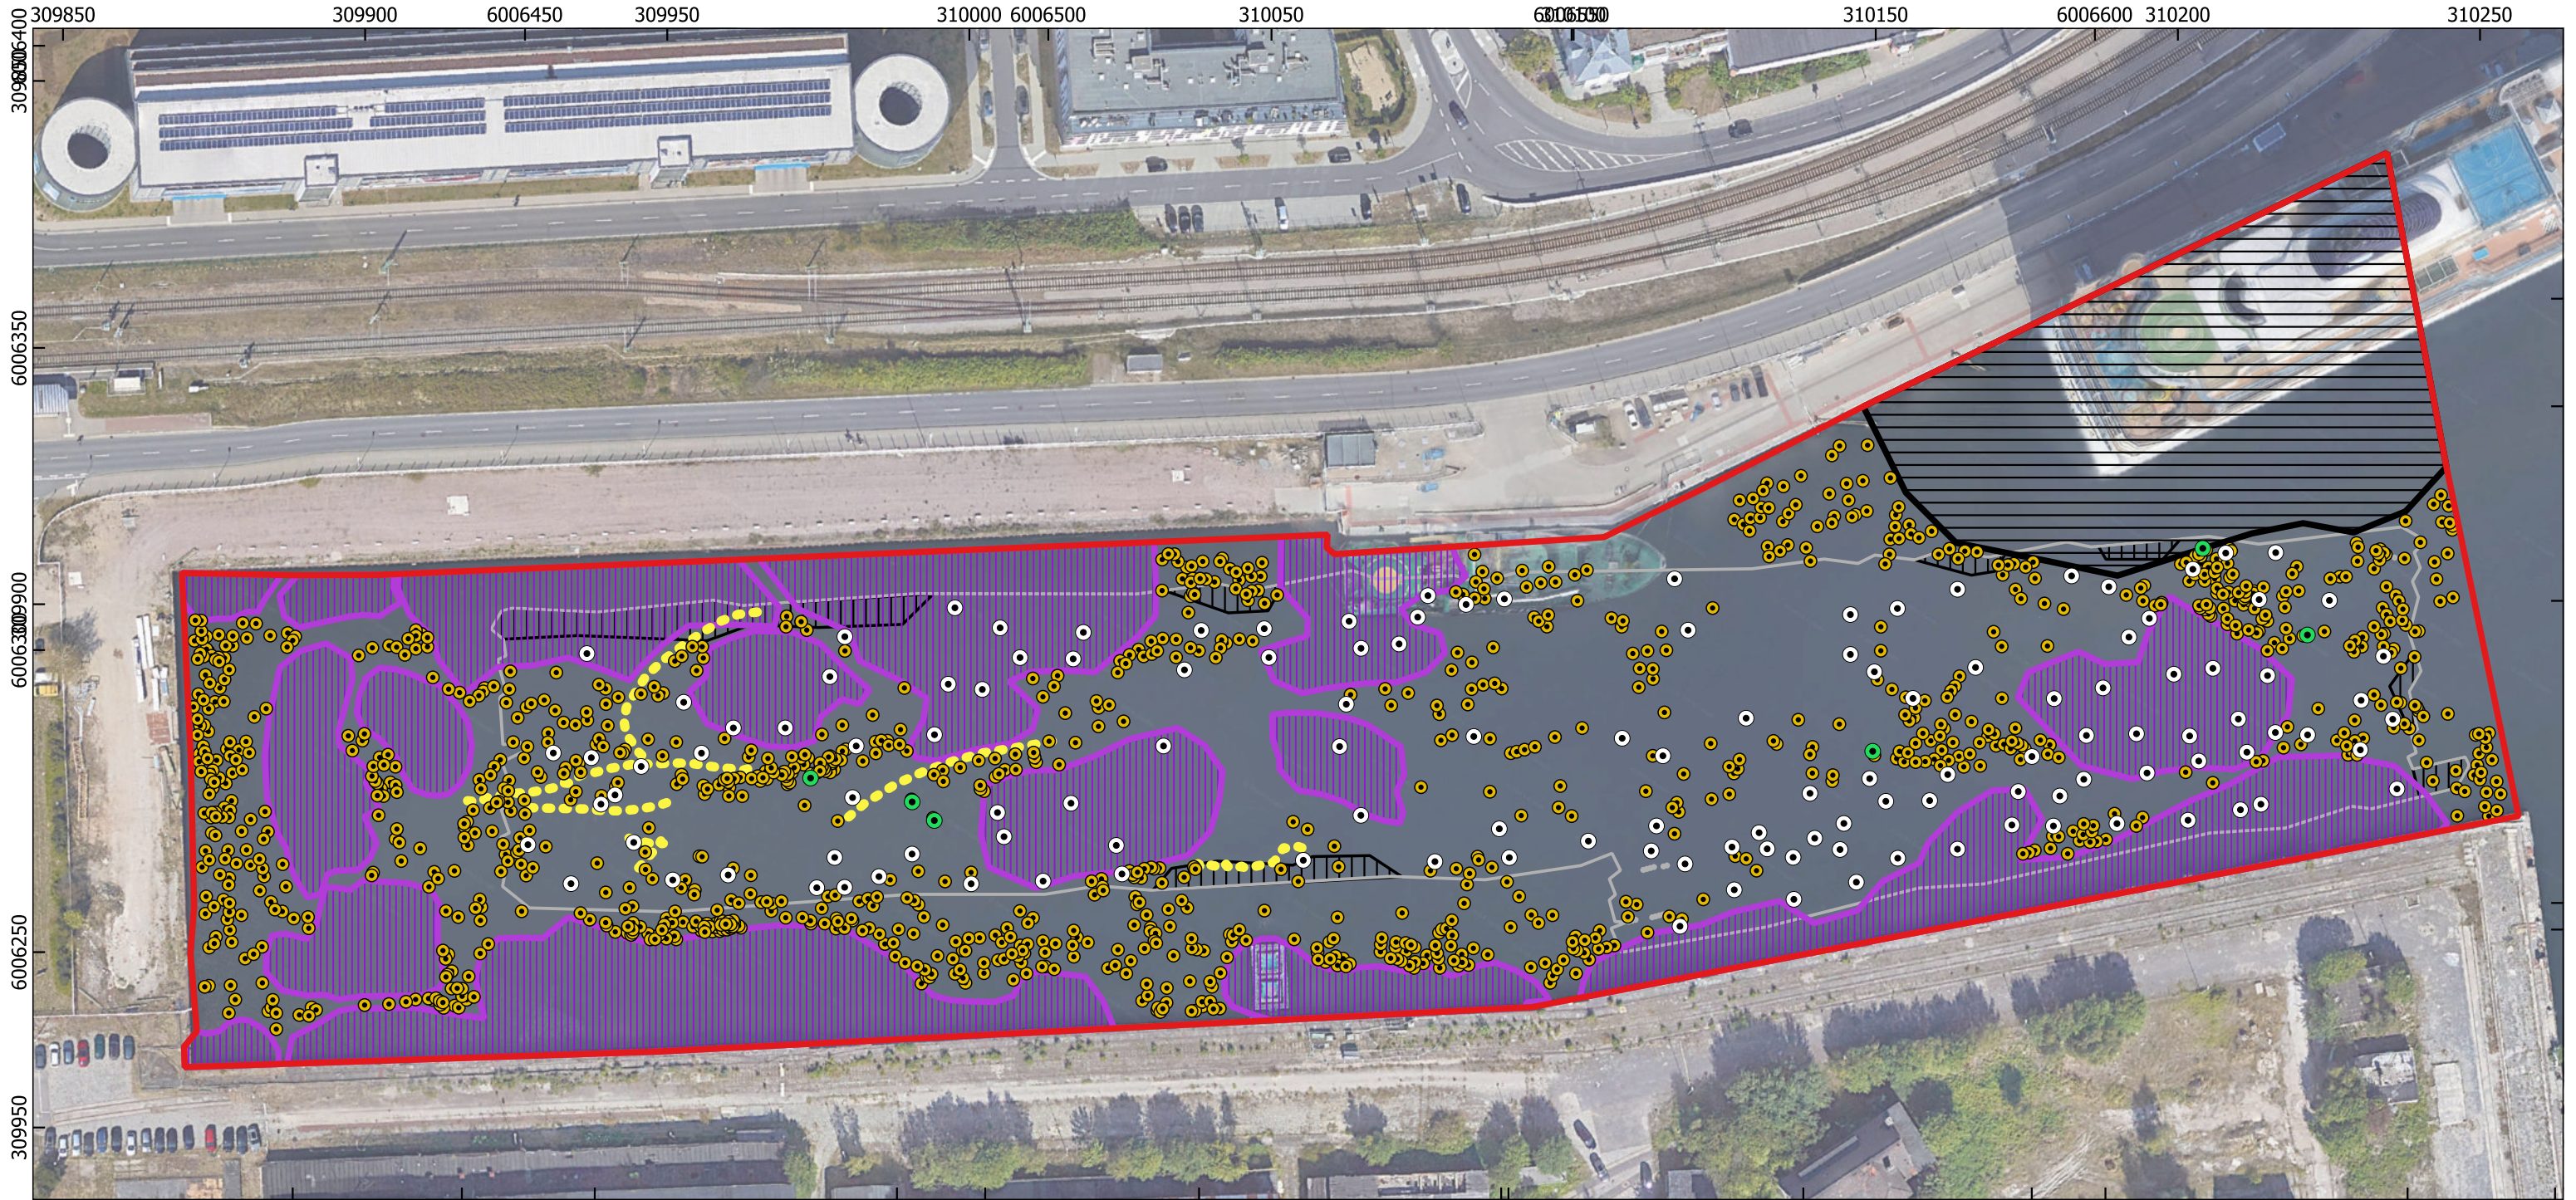

Anlage 02 - EDV Auswertung, Magnetik & Seitensichtsonar
Blatt 1/1

Seitensichtsonar (SSS)

- Einzelobjekt
- Lineares Objekt
- ▨ Flächige Verschrottung
- ▩ Gebaggerter Bereich (Dredge Marks)


Magnetik

- Ferromagnetisches Objekt (korrespondierend mit SSS)
- Ferromagnetisches Objekt
- ▨ Keine Auswertung
- ▨ Sondierungsfläche

Allgemein

- ▨ Untersuchungsfläche

Sofern nicht anders angegeben unterliegen die Ergebnisse der Magnetik, aufgrund der Überlagerung von ferromagnetischen Anomalien, einer eingeschränkte Auswertung.

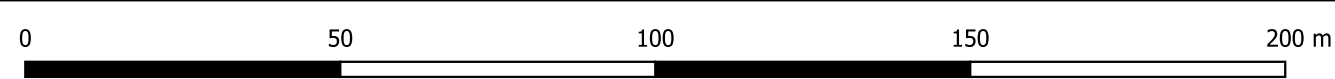

Räumstelle:
Wertbecken Warnemünde

Auftraggeber:
Hafen- und Seemannsamt
Abt. Hafenbau und -bewirtschaftung
Warnowufer 60a
18057 Rostock

Maßstab: 1:1200
KBS: ETRS89 UTM Zone 33N
EPSG-Code: 25833

Truppführer: S. Schulze
gez.: A.-S. Bertschat
Datum: 29.02.2024
Projekt Nr.: 21043



An der Breiten Gehre 8
39638 Gardelegen
Tel 03907 / 777 66 -00 | Fax -06
E-Mail: info@stascheit-gmbh.de