
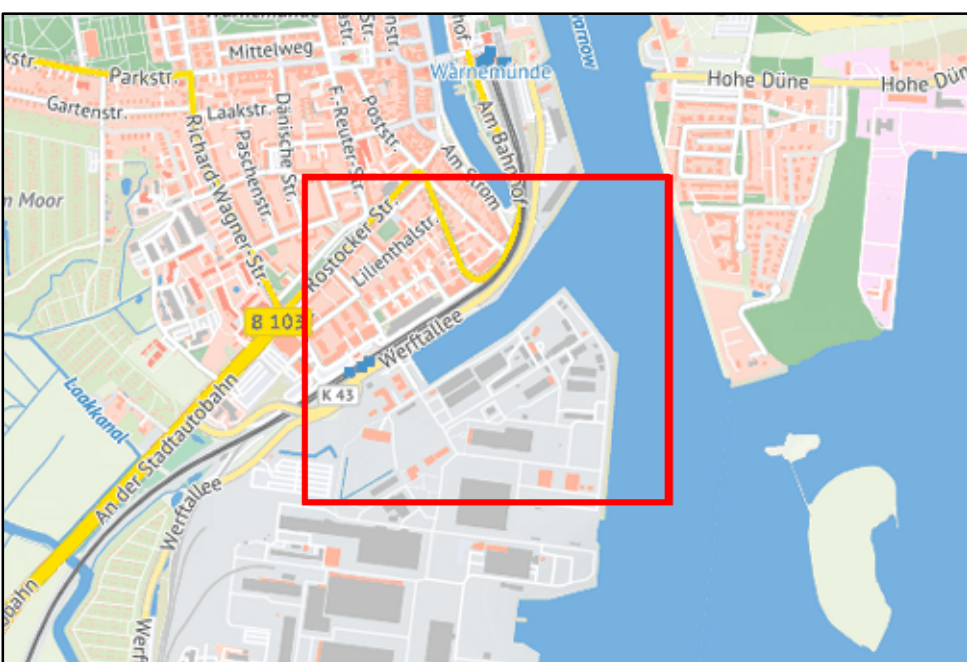


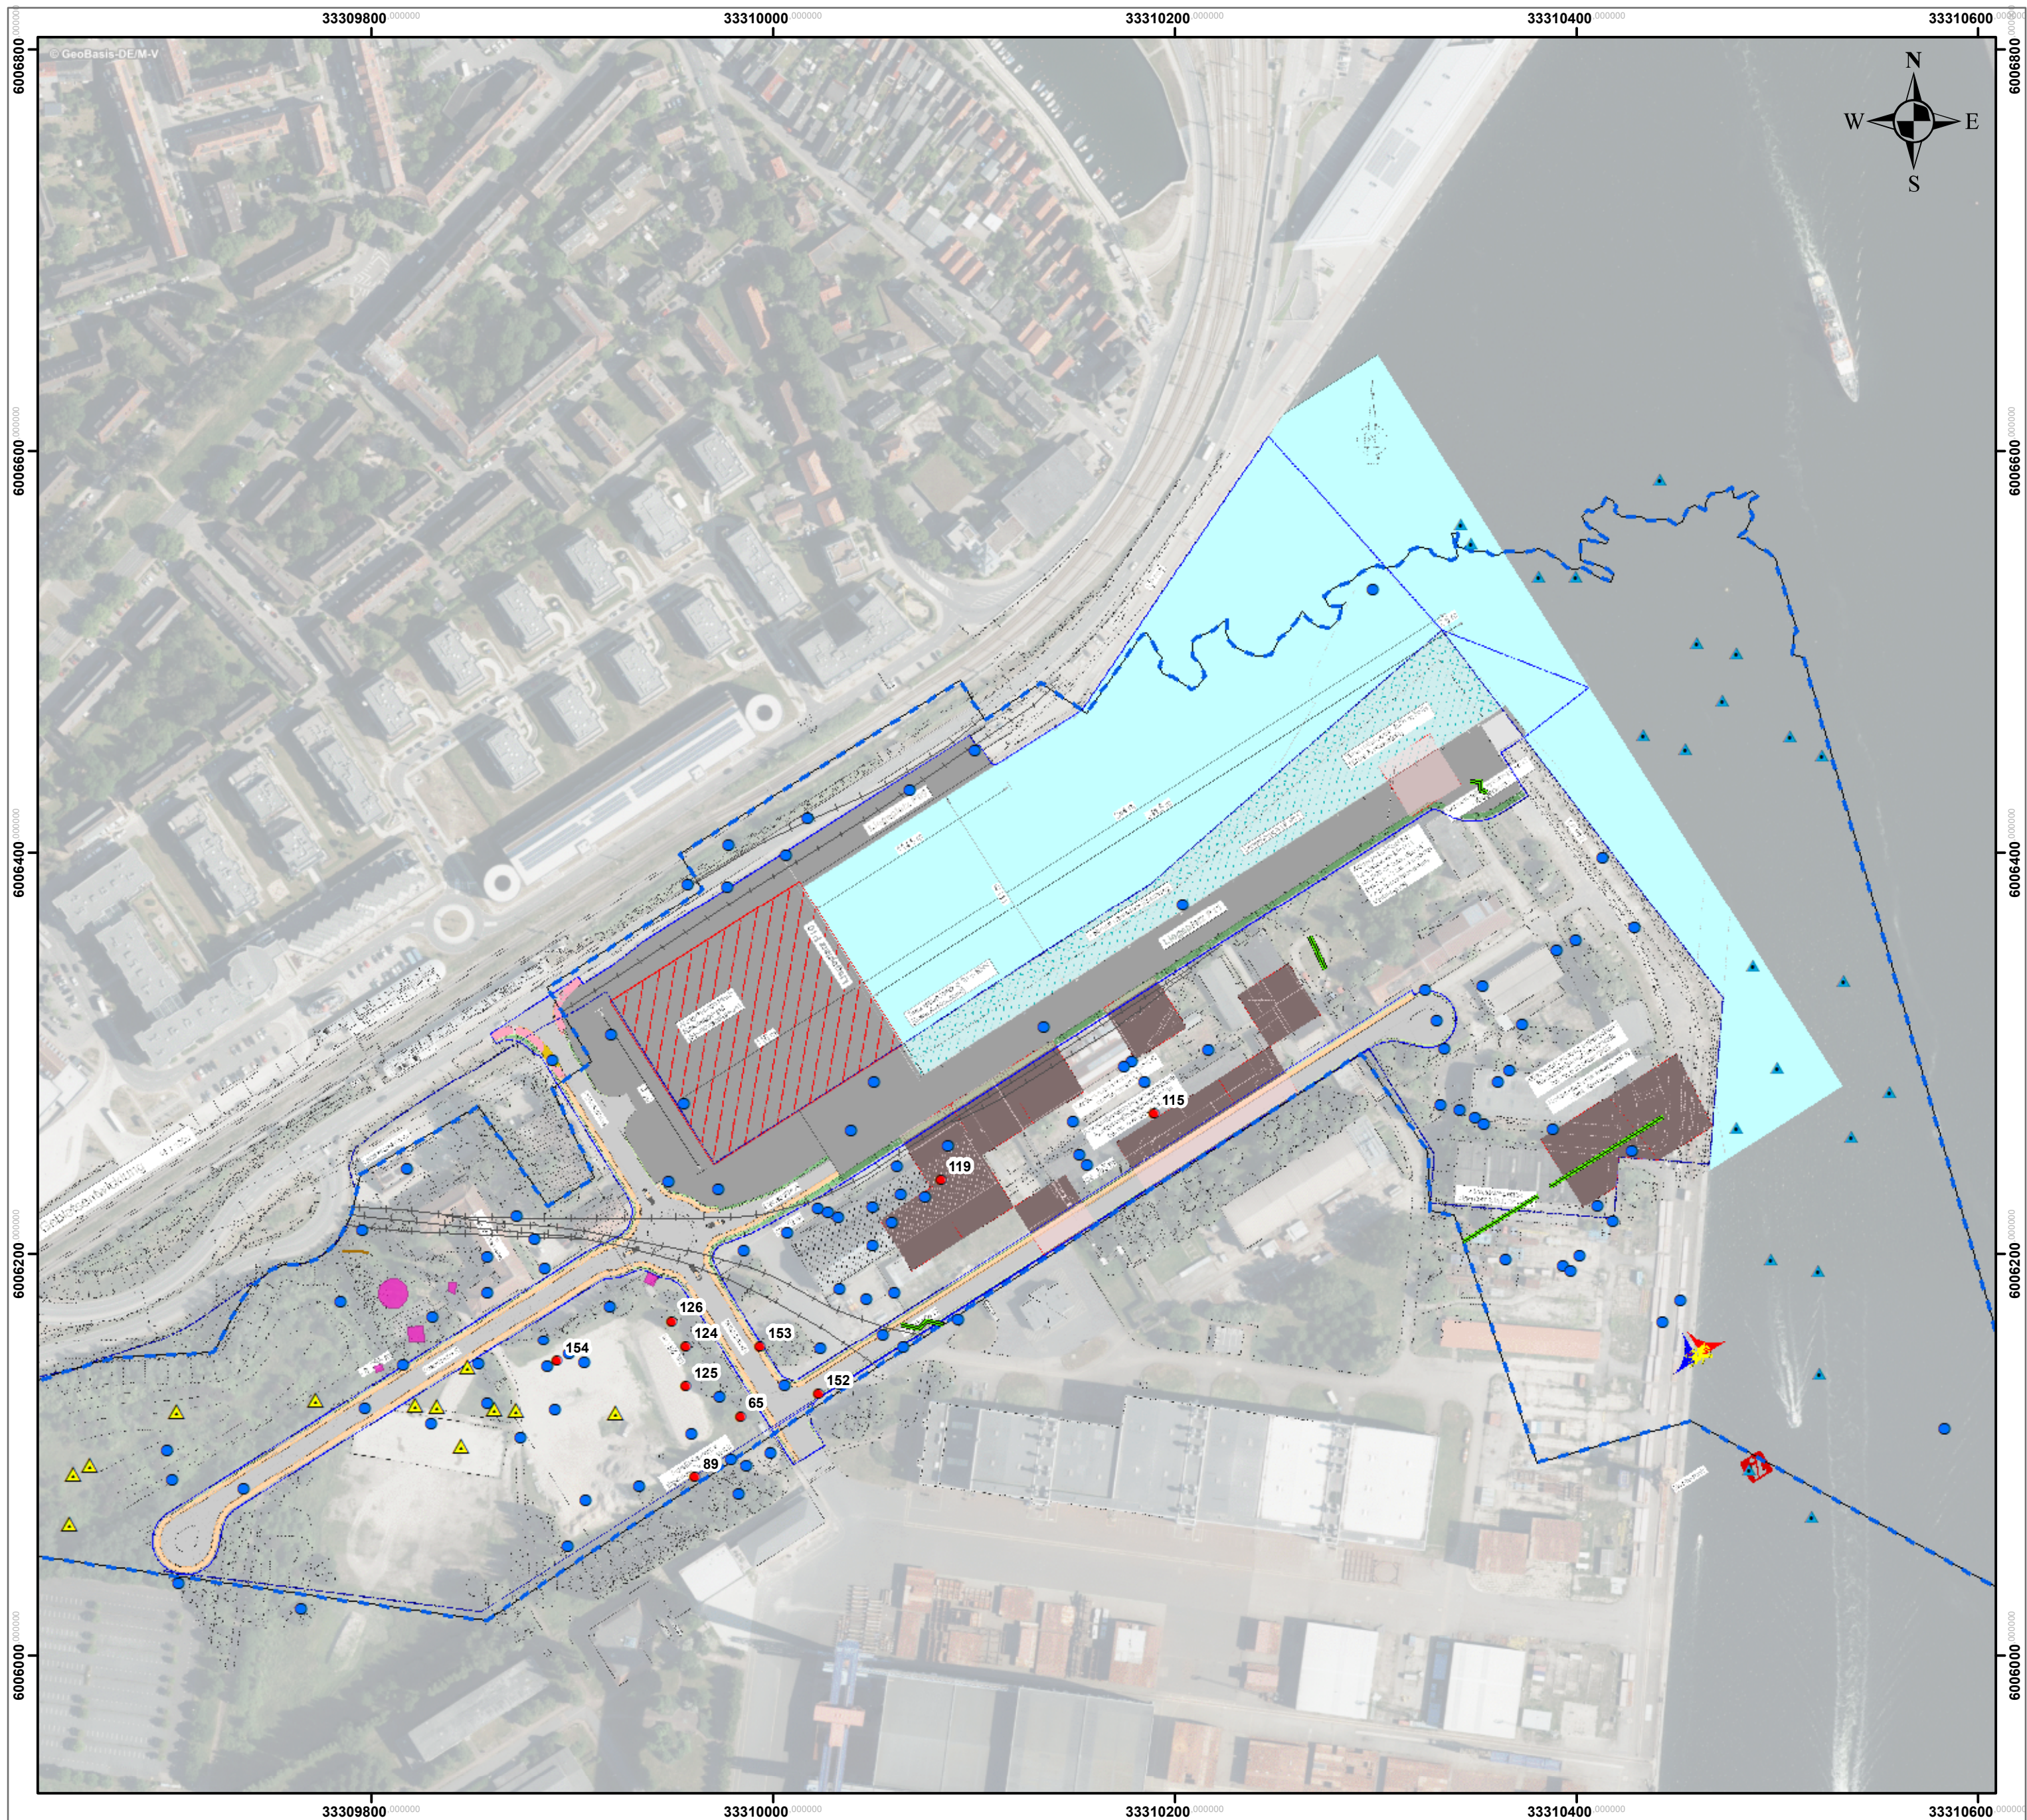

Ergebnis multitemporale Luftbilddauswertung MBD-Auftrag 175-2017

- | | | | |
|--|------------------------------|--|------------------|
| | Untersuchungsgebiet 175-2017 | | Gleisanlagen |
| | Blindgängerverdachtspunkt | | Graben |
| | Bombentrichter | | Luftschutzgraben |
| | Einschlag Wasser | | Stellung |
| | Tankanlage | | |

Legende vom Lageplan

- | | |
|--|--|
| | Bestand Vermessung 2017 |
| | Neubau |
| | Grenze Vorhabensgebiet |
| | Flurstücksgrenze Eigentum HRO |
| | Multifunktionskaianlage |
| | Straße Beton |
| | Böschung |
| | Gehweg |
| | Bereich Abbruch Bestand |
| | Ablagerungsbereich Nassbaggergut (Spundwandkasten) |
| | Altlasten / Kontaminationsbereiche |

	Munitionsbergungsdienst Mecklenburg-Vorpommern Graf-Yorck-Straße 6 19061 Schwerin
Datum: 21.04.2023	Auftrag: 082-2023
Lagebezugssystem: ETRS89 (GRS80, 6°) Zone 33	Darstellung aktueller Lageplan mit Luftbilddauswertung
Maßstab: 1:2.500 erstellt von: cleon	KMK-Nr.: 371
© Geobasisdaten (Karte und Luftbilder) Landesamt für innere Verwaltung Mecklenburg-Vorpommern (LAI V M-V); © Kampfmittelbelastungsdaten LPBK / MBD M-V	