


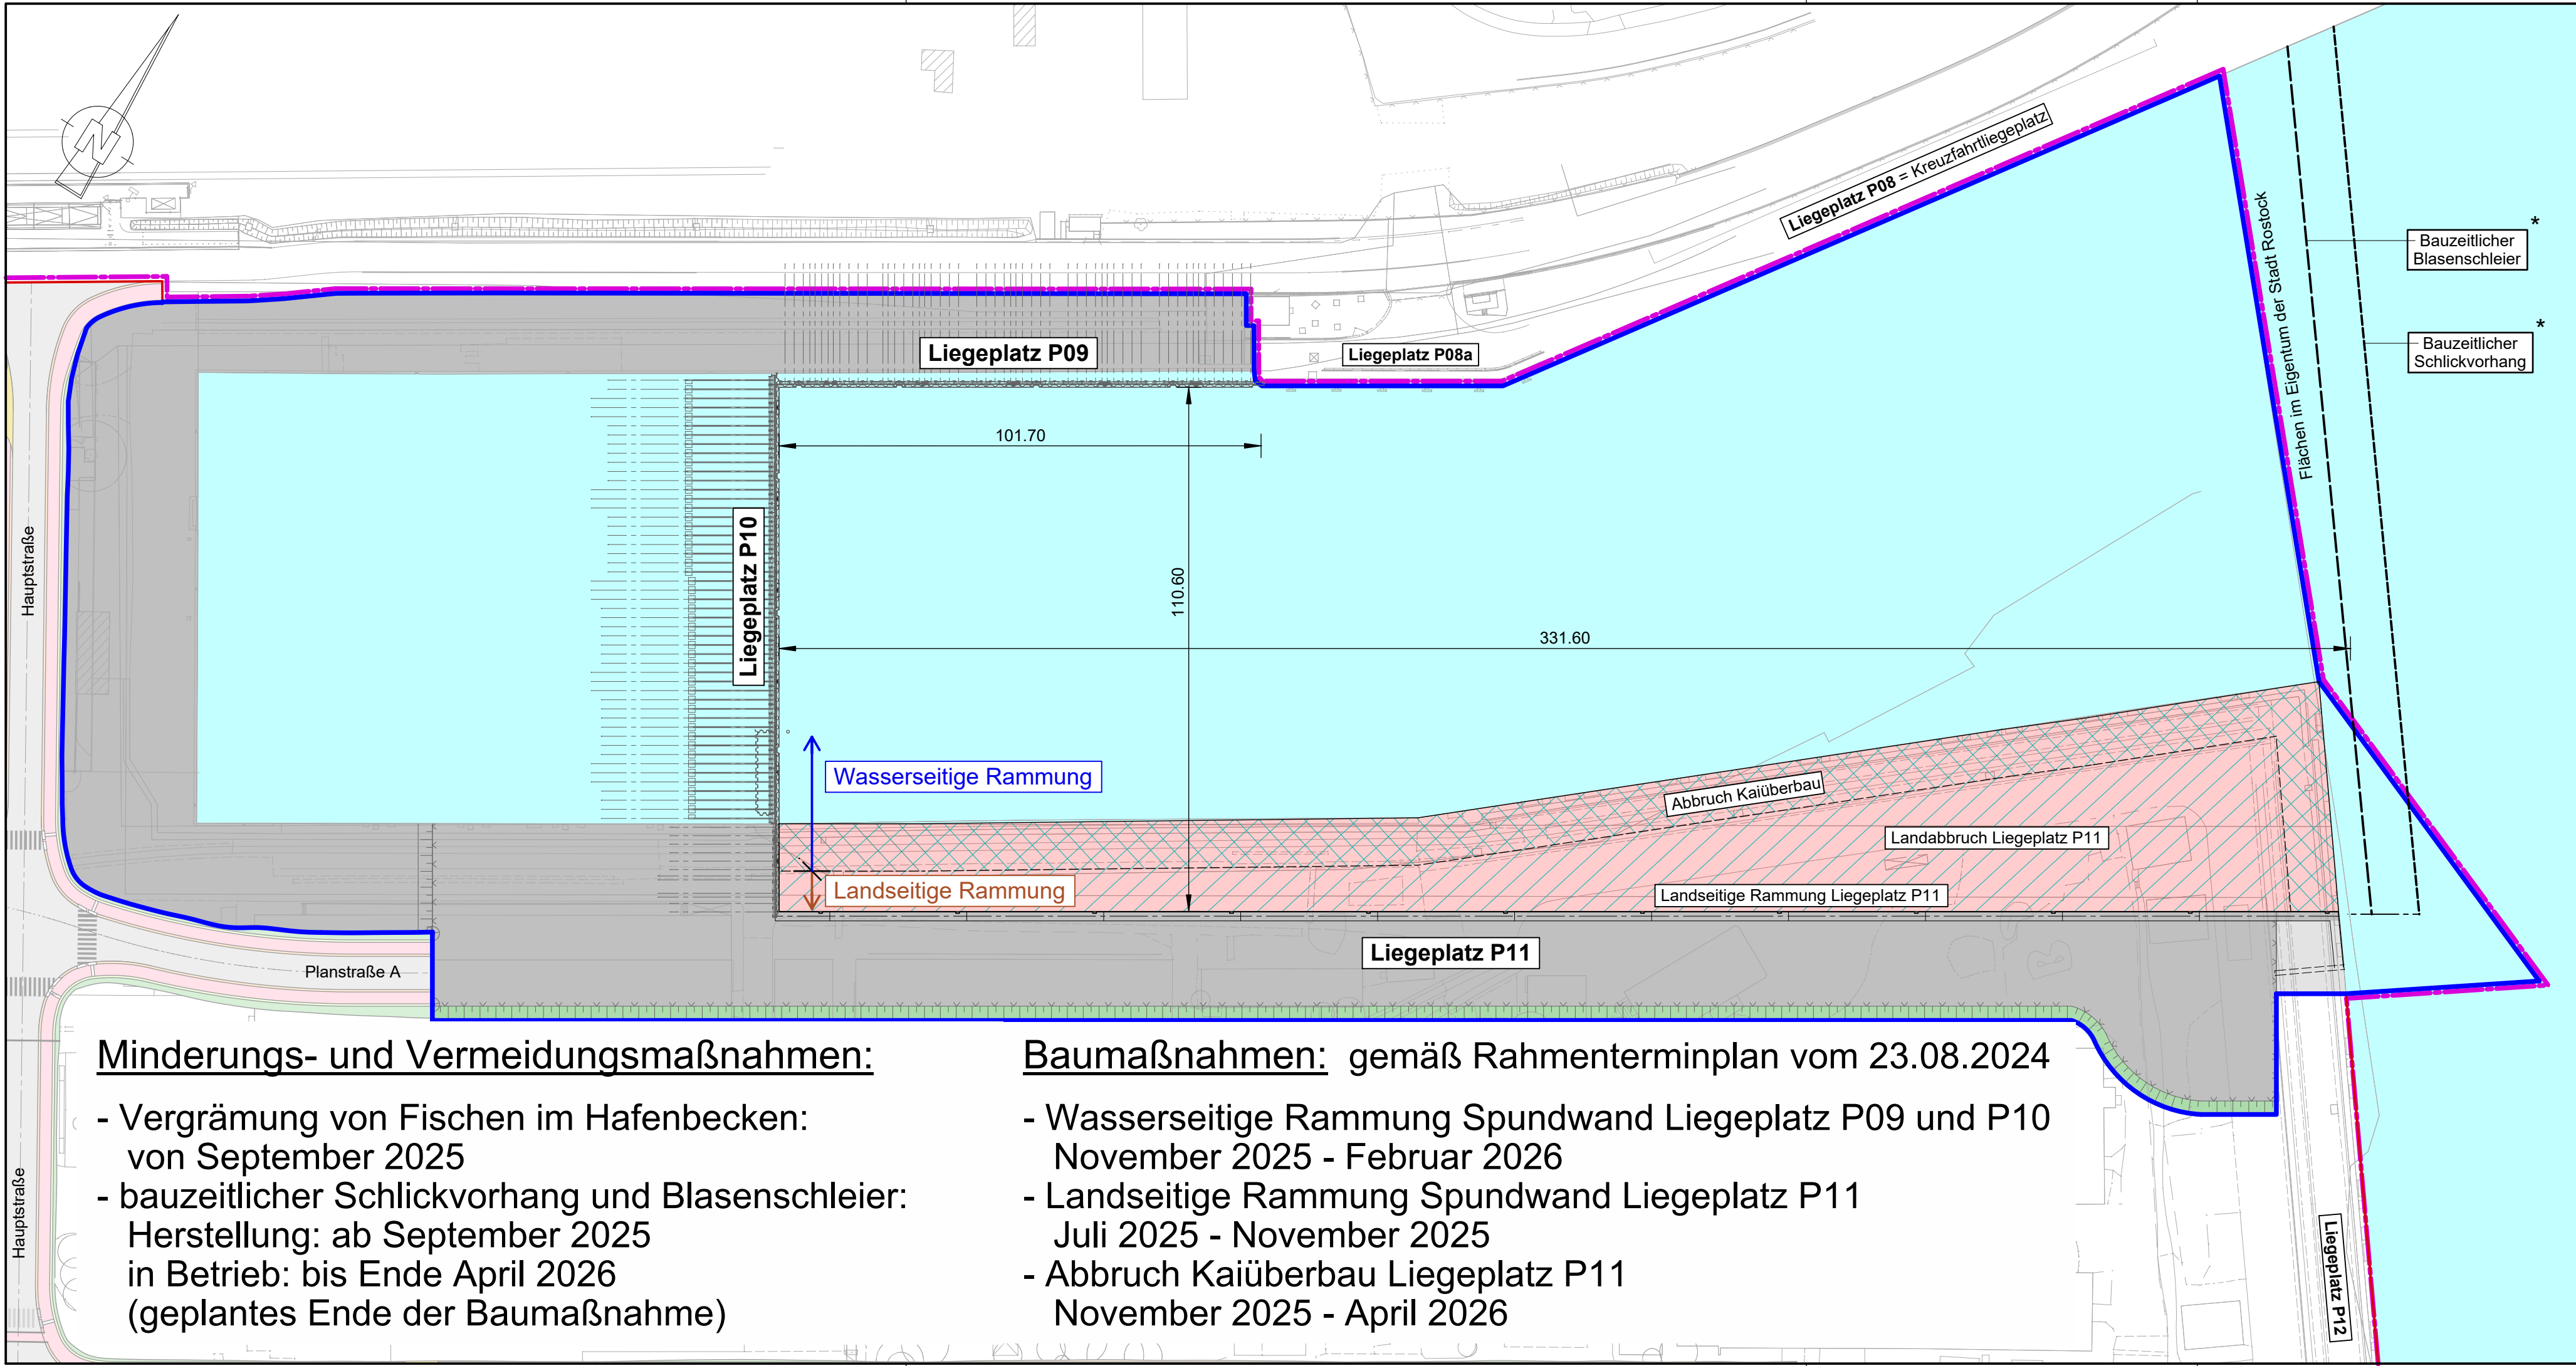

Umweltrechtliche Rahmenbedingungen:

Mögliche betroffene Arten	Schutzzeiten
Hering	Februar bis Mai
Meeresforelle	August bis Oktober
Flussneunauge	August bis Oktober und März bis April

* Minderungsmaßnahme zur wasserseitigen Rammung
Höhensystem: m NHN Lagesystem: ETRS 89

E				
D				
C				
B				
A				
Änd.-Ind.	Datum	Beschreibung/Änderung	Gez.	Bearbeiter

Bauherr/Auftraggeber		 HANSE- UND UNIVERSITÄTSSTADT ROSTOCK Hafen- und Seemannsamt Warnowufer 60a, 18057 Rostock		
Phase Entwurfs- und Genehmigungsplanung				
Vorhaben/Objekt		Umgestaltung Werftbecken Warnemünde Maritimer Gewerbepark für nachhaltige Energietechnologien	Bestätigung Bauherr	
Teilprojekt		Projekt 4 Herstellung der Liegeplätze P 09, P 10 und P 11	Bearbeiter gezeichnet	gez. Holland gez. Töllner
Fachbereich/Zeichnungsinhalt		Bauzeitenplan Rammung Vermeidungsmaßnahmen Fauna	Kontrolle	gez. Bohnsack
Wasserbau			Projektleiter	gez. Günzl
Verfasser		 INROS LACKNER SE Rosa-Luxemburg-Str. 16 18055 Rostock Tel: 0381-4567-569 Fax: 0381-4567-559	Maßstab	1:1000
			Datum	26.08.2024
Auftrags-Nr./Plancode		2017-0282 4 WB LP 04 0100 0 P		

Minderungs- und Vermeidungsmaßnahmen:

- Vergrämung von Fischen im Hafenbecken:
von September 2025
- bauzeitlicher Schlickvorhang und Blasenschleier:
Herstellung: ab September 2025
in Betrieb: bis Ende April 2026
(geplantes Ende der Baumaßnahme)

Baumaßnahmen: gemäß Rahmenterminplan vom 23.08.2024

- Wasserseitige Rammung Spundwand Liegeplatz P09 und P10
November 2025 - Februar 2026
- Landseitige Rammung Spundwand Liegeplatz P11
Juli 2025 - November 2025
- Abbruch Kaiüberbau Liegeplatz P11
November 2025 - April 2026