

BAUGRUND
STRALSUND

Koordinaten (ETRS 89) der Aufschlüsse
1.Kampagne (Altlastenuntersuchung)

Aufschluss	Sondiertiefe	RW	HW
BS U 1-1	12 m	33309589.04	6006104.11
BS U 1-2	14 m	33309614.39	6006120.15
BS U 1-3	10 m	33309639.74	6006136.19
BS U 1-4	7 m	33309559.68	6006067.15
BS U 1-5	14 m	33309585.03	6006083.19
BS U 1-6	15 m	33309610.38	6006099.24
BS U 1-7	15 m	33309635.73	6006115.28
BS U 1-8	15 m	33309661.08	6006131.32
BS U 1-9	7 m	33309686.43	6006147.37
BS U 1-10	7 m	33309737.13	6006179.46
BS U 1-11	7 m	33309762.48	6006196.50
BS U 1-12	7 m	33309801.07	6006057.84
BS U 1-13	15 m	33309626.42	6006073.89
BS U 1-14	15 m	33309651.77	6006089.93
BS U 1-15	15 m	33309677.12	6006105.97
BS U 1-16	15 m	33309702.48	6006122.02
BS U 1-17	15 m	33309727.83	6006138.06
BS U 1-18	15 m	33309753.18	6006154.11
BS U 1-19	15 m	33309778.53	6006170.15
BS U 1-20	7 m	33309642.47	6006048.54
BS U 1-21	13 m	33309667.82	6006064.58
BS U 1-22	14 m	33309693.17	6006080.62
BS U 1-23	14 m	33309718.52	6006096.67
BS U 1-24	15 m	33309743.87	6006112.71
BS U 1-25	15 m	33309769.22	6006128.76
BS U 1-26	14 m	33309794.57	6006144.80
BS U 2-1		33309787.13	6006212.61
BS U 2-2		33309811.77	6006229.71
BS U 2-3		33309833.42	6006244.74
BS U 2-4		33309856.79	6006260.96
BS U 2-5		33309894.05	6006280.37
BS U 2-6		33309807.17	6006190.03
BS U 2-7		33309827.82	6006204.36
BS U 2-8		33309874.22	6006236.57
BS U 2-9		33309907.07	6006259.37
BS U 2-10		33309824.32	6006160.47
BS U 2-11		33309843.86	6006179.01
BS U 2-12		33309890.96	6006211.70
BS U 2-13		33309923.12	6006234.02
BS U 3-1		33309732.24	6006060.97
BS U 3-2		33309766.04	6006082.36
BS U 3-3		33309799.84	6006103.76
BS U 3-4		33309833.64	6006125.15
BS U 3-5		33309792.12	6006048.36
BS U 3-6		33309821.23	6006069.96
BS U 3-7		33309855.03	6006091.35
BS U 3-8		33309842.62	6006036.16
BS U 3-9		33309876.42	6006057.55
BS U 4-1		33309898.54	6006317.12
BS U 4-2		33309923.89	6006333.16
BS U 4-3		33309949.24	6006349.21
BS U 4-4		33309974.59	6006365.25
BS U 4-5		33309999.94	6006381.30
BS U 4-6		33310025.29	6006397.34

BAUGRUND
STRALSUND

Koordinaten (ETRS 89) der Aufschlüsse
1.Kampagne (Altlastenuntersuchung)

Aufschluss	RW	HW
BS U 4-7	33310050.64	6006413.38
BS U 4-8	33310075.99	6006429.43
BS U 4-9	33310101.34	6006445.47
BS U 4-10	33309914.59	6006291.77
BS U 4-11	33309929.77	6006301.38
BS U 4-12	33309930.63	6006266.42
BS U 4-13	33309945.81	6006276.03
BS U 4-14	33309946.67	6006241.07
BS U 4-15	33309961.86	6006250.68
BS U 4-16	33309880.33	6006152.75
BS U 4-17	33309939.18	6006200.72
BS U 4-18	33309961.45	6006216.20
BS U 4-19	33309987.49	6006231.45
BS U 4-20	33310005.40	6006260.48
BS U 4-21	33310030.75	6006276.53
BS U 4-22	33310056.10	6006292.57
BS U 4-23	33310089.47	6006295.94
BS U 4-24	33310140.17	6006328.03
BS U 4-25	33310190.87	6006360.12
BS U 4-26	33310216.22	6006376.16
BS U 4-27	33309877.36	6006126.19
BS U 4-28	33309902.71	6006142.24
BS U 4-29	33309925.06	6006158.28
BS U 4-30	33309954.13	6006175.04
BS U 4-31	33309978.76	6006190.37
BS U 4-32	33310003.41	6006205.87
BS U 4-33	33310029.39	6006222.86
BS U 4-34	33310054.34	6006239.13
BS U 4-35	33310080.28	6006255.25
BS U 4-36	33310181.57	6006318.72
BS U 4-37	33310206.92	6006334.77
BS U 4-38	33310232.27	6006350.81
BS U 4-39	33309893.40	6006100.84
BS U 4-40	33309918.75	6006116.89
BS U 4-41	33309944.10	6006132.93
BS U 4-42	33309970.84	6006149.89
BS U 4-43	33309994.81	6006165.02
BS U 4-44	33310019.51	6006180.72
BS U 4-45	33310121.56	6006246.82
BS U 4-46	33310148.75	6006259.45
BS U 4-47	33310173.30	6006275.70
BS U 4-48	33310199.40	6006290.85
BS U 4-49	33310222.96	6006309.42
BS U 4-50	33310248.31	6006325.46
BS U 4-51	33309909.45	6006075.49
BS U 4-52	33309934.80	6006091.54
BS U 4-53	33309960.15	6006107.58
BS U 4-54	33309985.82	6006124.62
BS U 4-55	33310010.85	6006139.67
BS U 4-56	33310036.20	6006155.71
BS U 4-57	33310061.55	6006171.76
BS U 4-58	33310086.90	6006187.80
BS U 4-59	33310112.25	6006203.85
BS U 4-60	33310136.00	6006222.43

BAUGRUND
STRALSUND

Koordinaten (ETRS 89) der Aufschlüsse
1.Kampagne (Altlastenuntersuchung)

Aufschluss	RW	HW
BS U 4-61	33310162.49	6006236.82
BS U 4-62	33310188.07	6006252.42
BS U 4-63	33310213.42	6006268.47
BS U 4-64	33310237.82	6006284.09
BS U 4-65	33310265.96	6006302.64
BS U 5-1	33310229.33	6006414.18
BS U 5-2	33310253.16	6006435.13
BS U 5-3	33310276.23	6006449.65
BS U 5-4	33310301.58	6006465.69
BS U 5-5	33310326.93	6006481.73
BS U 5-6	33310351.28	6006497.77
BS U 5-7	33310376.63	6006513.81
BS U 5-8	33310401.98	6006529.85
BS U 5-9	33310427.33	6006545.89
BS U 5-10	33310452.68	6006561.93
BS U 5-11	33310478.03	6006577.97
BS U 5-12	33310503.38	6006593.01
BS U 5-13	33310528.73	6006609.05
BS U 5-14	33310554.08	6006625.09
BS U 5-15	33310579.43	6006641.13
BS U 5-16	33310604.78	6006657.17
BS U 5-17	33310630.13	6006673.21
BS U 5-18	33310655.48	6006689.25
BS U 5-19	33310680.83	6006705.29
BS U 5-20	33310706.18	6006721.33
BS U 5-21	33310731.53	6006737.37
BS U 5-22	33310756.88	6006753.41
BS U 5-23	33310782.23	6006769.45
BS U 5-24	33310807.58	6006785.49
BS U 5-25	33310832.93	6006801.53
BS U 5-26	33310858.28	6006817.57
BS U 5-27	33310883.63	6006833.61
BS U 5-28	33310908.98	6006849.65
BS U 5-29	33310934.33	6006865.69
BS U 5-30	33310959.68	6006881.73
BS U 5-31	33310985.03	6006897.77
BS U 5-32	33311010.38	6006913.81
BS U 5-33	33311035.73	6006929.85
BS U 5-34	33311061.08	6006945.89
BS U 5-35	33311086.43	6006961.93
BS U 5-36	33311111.78	6006977.97
BS U 6-1	33310423.74	6006215.13
BS U 6-2	33310446.12	6006237.63
BS U 6-3	33310468.50	6006259.13
BS U 6-4	33310490.88	6006281.63

INROS LACKNER SE

Koordinaten (ETRS 89) geplante Aufschlüsse
Probenentnahme für bodenmechanische Untersuchung

Aufschluss	RW	HW
100 B 37m u GOK	33310041.638	6006279.863
101 B 37m u GOK	33310081.774	6006290.616
102 B 37m u GOK	33310118.479	6006317.428
103 B 37m u GOK	33310165.521	6006344.073
104 B 37m u GOK	33310202.890	6006371.053
105 B 37m u GOK	33310249.316	6006400.546
106 B 37m u GOK	33310292.273	6006424.295
107 B 37m u GOK	33310339.323	6006454.057
107a B 37m u GOK	33310347.609	6006463.085
108 B 37m u GOK	33310383.887	6006495.885
108a B 37m u GOK	33310391.828	6006412.409
109 B 37m u GOK	33310431.828	6006359.401
110 B 37m u GOK	33310407.132	6006311.143
111 B 37m u GOK	33310421.724	6006266.950
112 B 37m u GOK	33310427.750	6006223.486
113 B 37m u GOK	33310441.856	6006170.352
114 B 37m u GOK	33310455.164	6006122.154
115 B 32m u GOK	33310074.759	6006251.887
116 B 32m u GOK	33310109.407	6006280.866
117 B 32m u GOK	33310155.669	6006305.512
118 B 32m u GOK	33310198.567	6006337.094
119 B 32m u GOK	33310246.462	6006364.780
120 B 32m u GOK	33310285.283	6006393.249
121 B 32m u GOK	33310340.920	6006423.197
122 B 32m u GOK	33310353.052	6006379.256
123 B 32m u GOK	33310363.166	6006342.626
124 B 32m u GOK	33310376.474	6006294.428
125 B 32m u GOK	33310386.449	6006281.760
126 B 32m u GOK	33310398.573	6006214.423
127 B 32m u GOK	33310407.869	6006180.876
128 B 32m u GOK	33310422.875	6006155.773
129 B 32m u GOK	33309992.426	6006405.568
130 B 32m u GOK	33310033.637	6006432.143
131 B 32m u GOK	33310076.707	6006459.584
300 WB -35m NHN	33309988.294	6006363.833
301 WB -35m NHN	33310030.499	6006390.646
302 WB -35m NHN	33310072.704	6006417.458
303 WB -35m NHN	33310109.778	6006441.010
304 WB -30m NHN	33309972.860	6006332.493
305 WB -30m NHN	33309998.472	6006290.289
306 WB -35m NHN	33310014.556	6006322.493
400 WB -15m NHN	33310115.493	6006350.406
401 WB -15m NHN	33310197.938	6006407.094
402 WB -15m NHN	33310284.382	6006472.059
403 WB -15m NHN	33310348.982	6006542.055
404 WB -15m NHN	33310442.345	6006469.177
405 WB -15m NHN	33310453.973	6006373.418
406 WB -15m NHN	33310495.575	6006276.386
407 WB -15m NHN	33310522.191	6006179.991
408 WB -15m NHN	33310548.806	6006083.596
409 WB -15m NHN	33310496.515	6006536.006
410 WB -15m NHN	33310523.130	6006439.611
411 WB -15m NHN	33310549.745	6006343.215
412 WB -15m NHN	33310576.360	6006246.820
413 WB -15m NHN	33310602.976	6006150.425
414 WB -15m NHN	33310629.591	6006054.030
415 WB -15m NHN	33310474.807	6006125.912
416 WB -15m NHN	33310430.469	6006569.236
417 WB -15m NHN	33310469.901	6006632.397


Hinweise:

- Bohrung 107 wird um 10m parallel zur vorhandenen
Kaikante von LP4 nach Norden verschoben
- neue Bezeichnung **107a**

- Bohrung 108 wird um 10m senkrecht in Richtung
Kaikante von LP4 in Richtung Nord-Ost verschoben
- neue Bezeichnung **108a**

Zeichenlegende

- geplante Aufschlüsse IL 2017
(Probenentnahme für bodenmechanische Untersuchung)
- Bestandssondierungen
- 1. Kamp.
geplante Sondierungen BGS 2017
(Probenentnahme für Altlastenuntersuchung)
- Bereich mit Sondierungstiefe = 15 m u GOK,
alle BGS-Sondierungen außerhalb des Bereichs
Sondierungstiefe = 7 m u GOK
- Sondiertiefen (m u GOK) im Bereich U 1 "Wall"
entsprechend Tabelle beachten
Gilt nur für die Aufschlüsse BS U 1-1 bis BS U 1-26
- kombinierter Aufschluss
(Probenentnahme für bodenmechanische Untersuchungen
und Altlastenuntersuchung)
- IST-Lage der land- und wasserseitigen Sondierungen

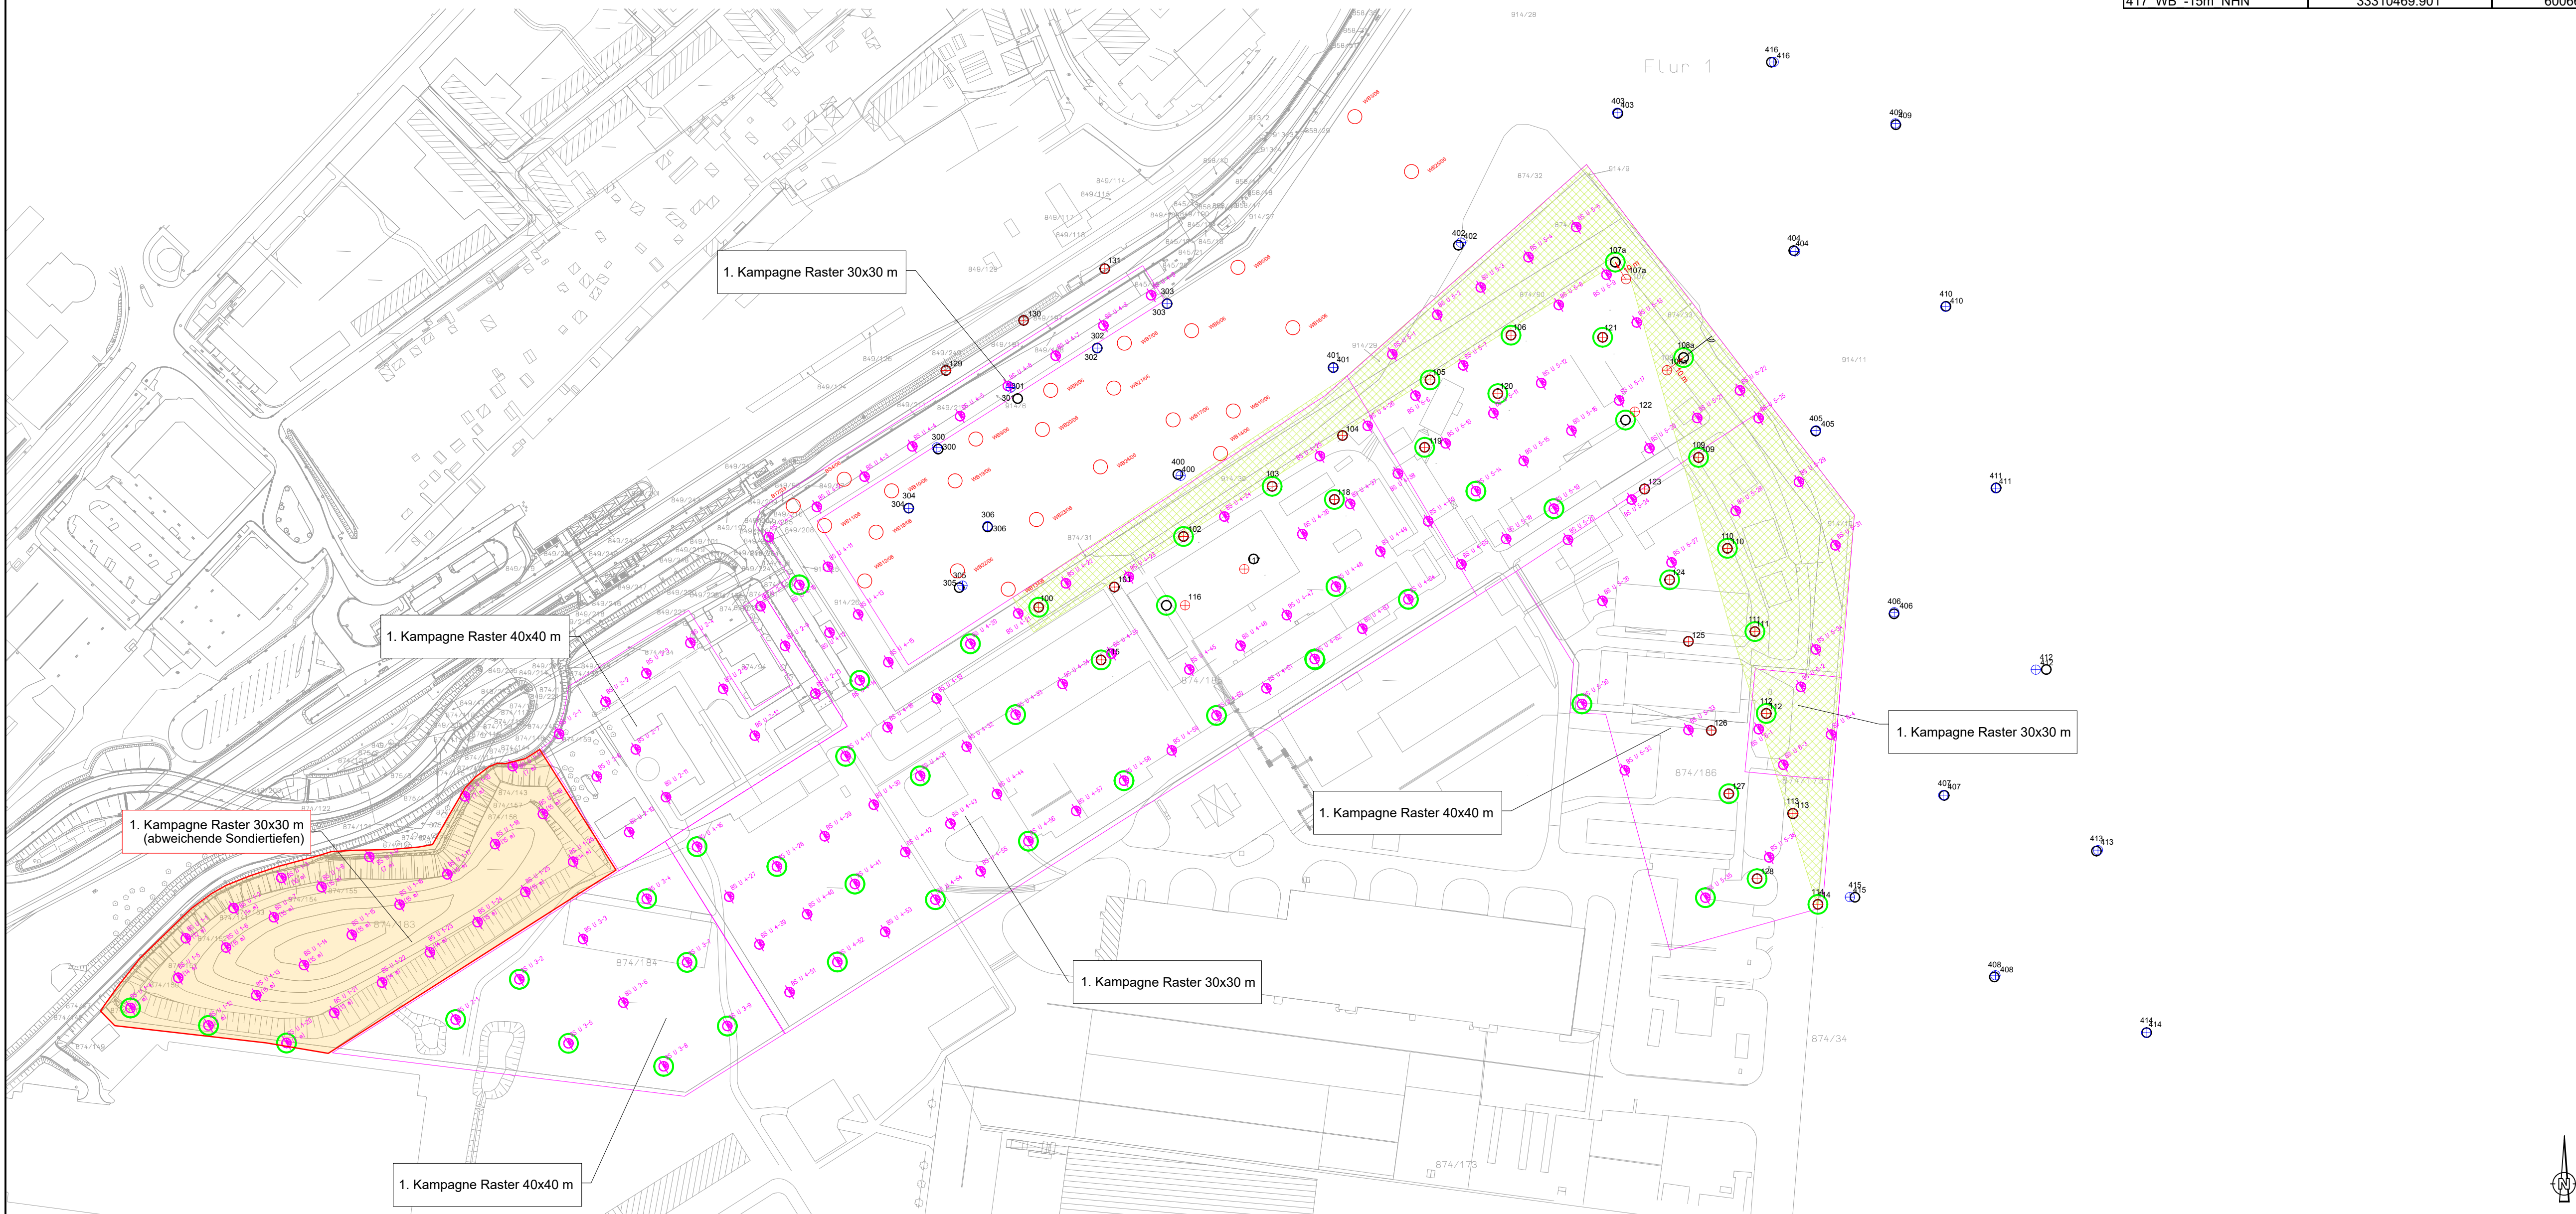

	Datum	Zeichen
bearbeitet	18.06.2018	Ohm</